

UNIDAD TOCO QUIRURGICA MOVIL

MODULARIDAD

CIRUGIA


TOCOCIRUGIA

PROCEDIMIENTO PARA LA

SEPARACIÓN DE LA UNIDAD

EN 2 SUBUNIDADES AUTONOMAS

URGENCIAS

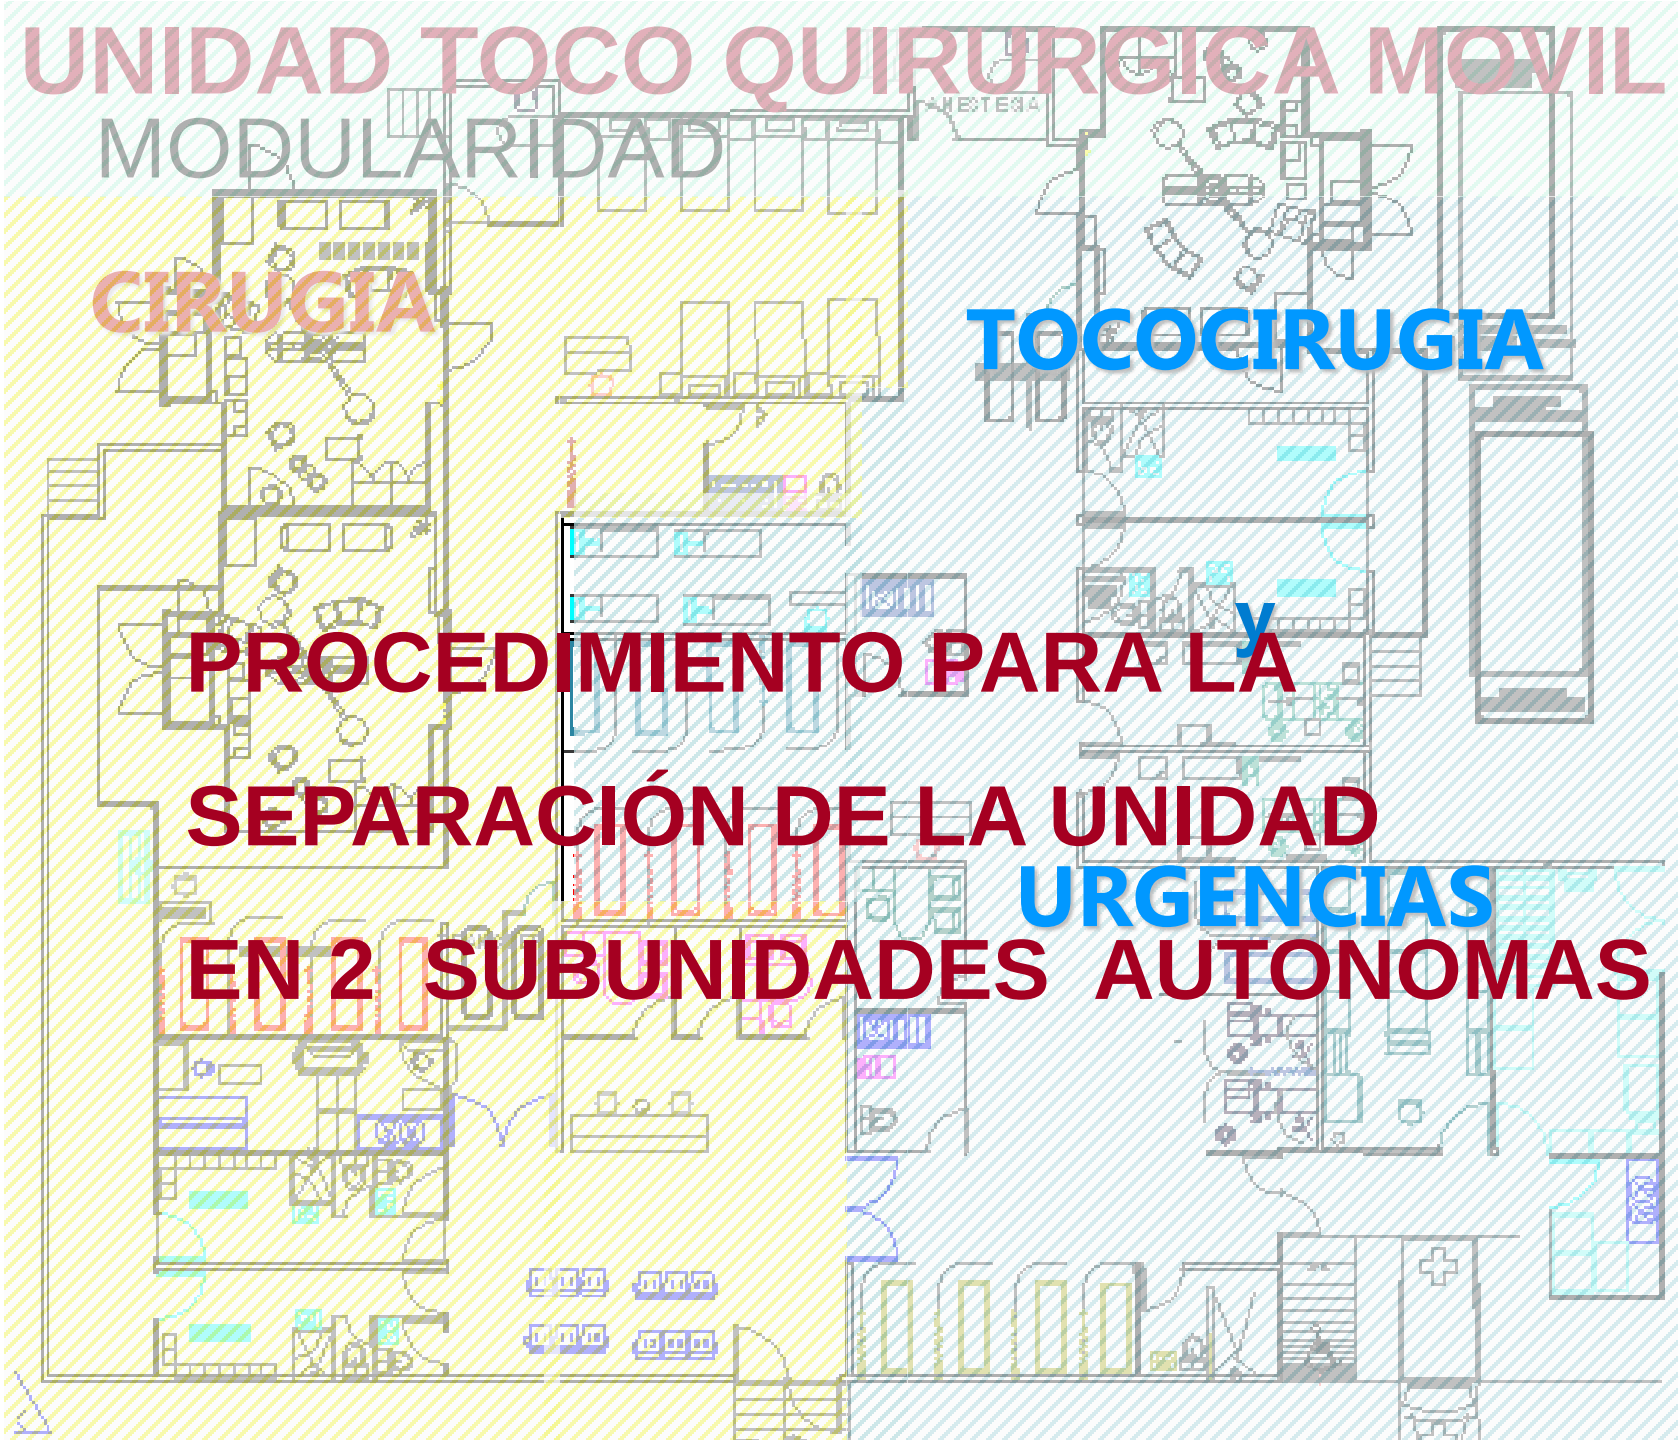

UNIDAD TOCO QUIRURGICA MOVIL

AREA QUIRURGICA


QUIROFANOS 1 y 2
AREA BLANCA
VESTIDORES
ANESTESIA
RECUPERACIÓN
GUARDA RX
TERAPIA INTENSIVA
SEPTICO
SUBCEYE
PASILLO QX
TRANSFER
OFICINAS
VESTIBULO
SALA DE ESPERA
BAÑOS VISITANTES

TOCOQUIRURGICA

QUIROFANO 3
VESTIDORES MEDICOS H y M
UCIN NEONATOS CRITICOS
ANESTESIA
RECUPERACION
TERAPIA INTENSIVA ADULTO
SEPTICO TQX
PASILLO TQX
SALAS EXPULSION 1 y 2
LABOR 1 y 2
OFICINA TQX
PRIMER CONTACTO 1 y 2
SEPTICO TQX
PASILLO URG
SEPTICO URG
OBSERVACIÓN URG

SERVICIOS

FARMACIA
ALMACEN
COCINETA
GENARADOR ELECTRICO
CONCENTRADOR OXIGENO
TANQUES AGUAS NEGRAS
TANQUES y ALMACEN

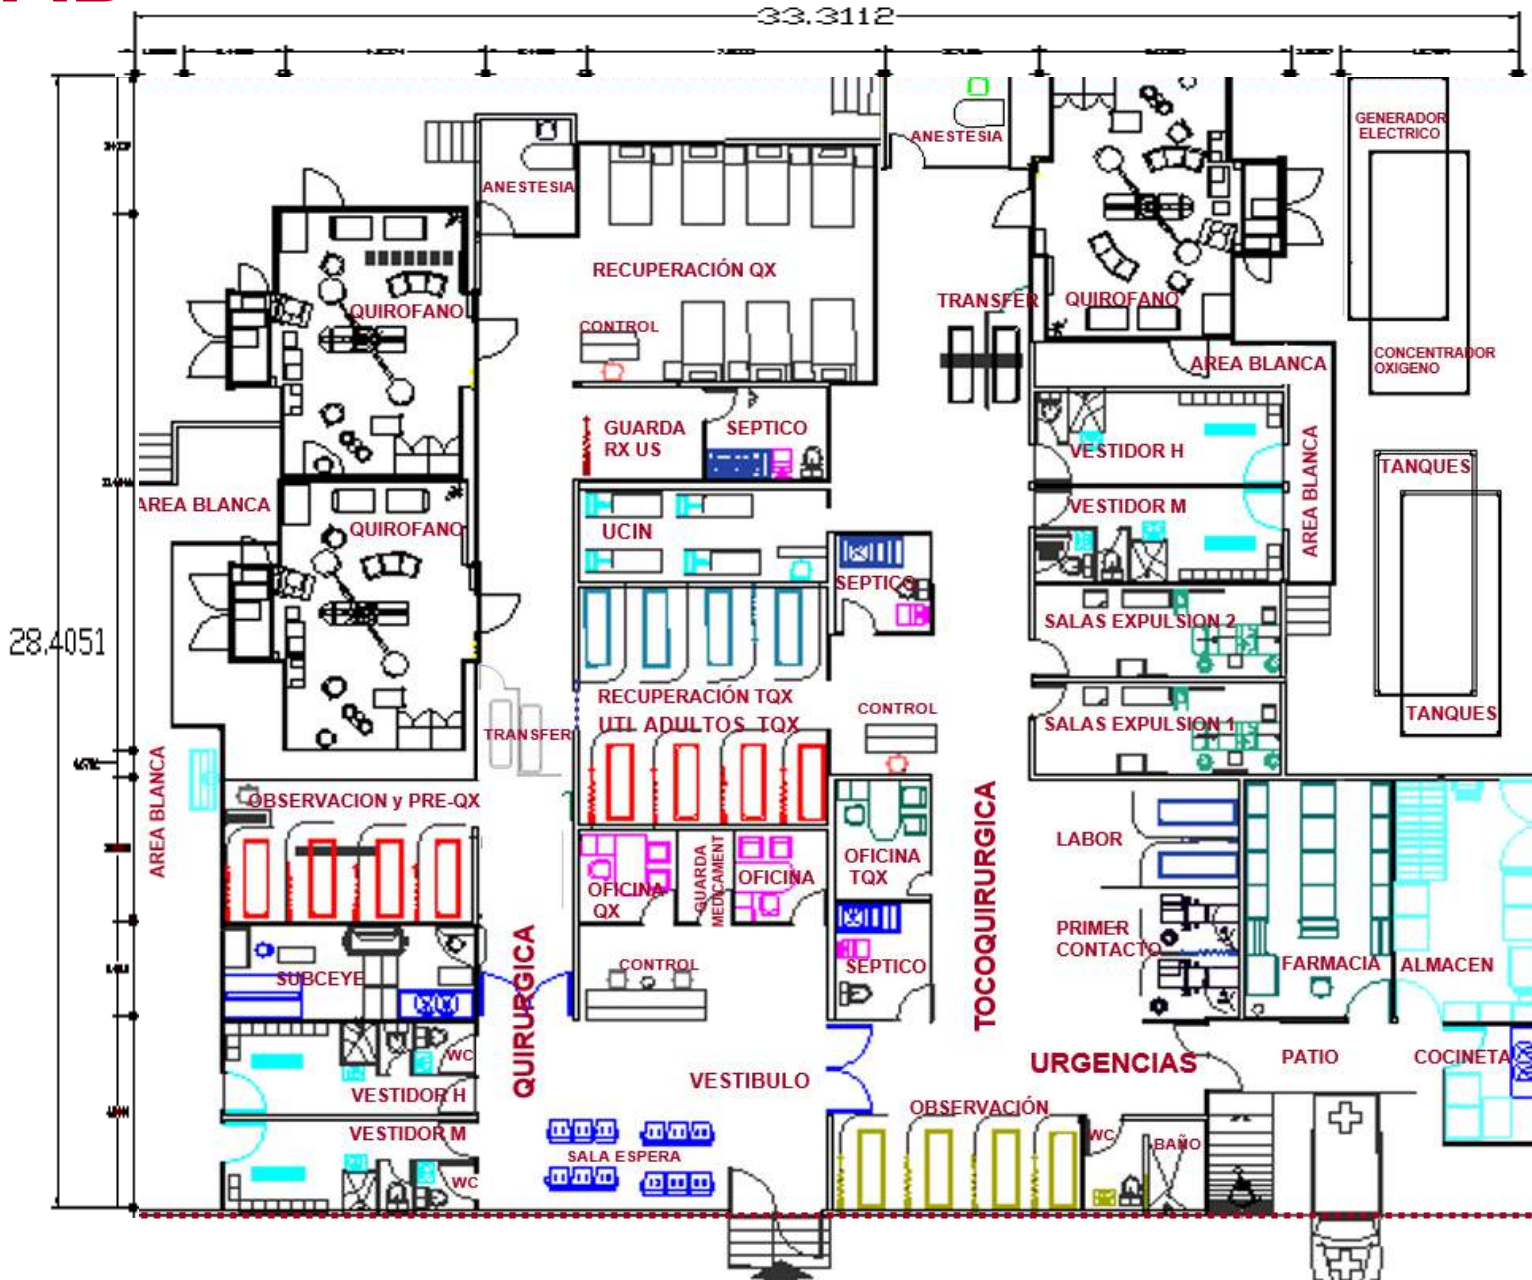

CONTENEDORES N. 63 SUPERFICIE 947 m2

UNIDAD QUIRURGICA


AREAS y FUNCIONES

- QUIROFANOS 1 y 2
- AREA BLANCA
- VESTIDORES MEDICOS H y M
- SUBCEYE
- ANESTESIA
- RECUPERACIÓN
- GUARDA DE RX
- TERAPIA INTENSIVA ADULTOS
- SEPTICO
- PASILLO QX
- TRANSFER
- VESTIBULO

- FARMACIA
- ALMACEN GENERAL
- COCINETA

- GENARDOR ELECTRICO
- CONCENTRADOR OXIGENO
- TANQUES AGUAS NEGRAS
- TANQUES AGUA LIMPIA
- PASILLO ALZADO 15X3m

- CAMAS 11
- CONTENEDORES 34
- SUPERFICIE TOTAL 500 m² (25X20m)

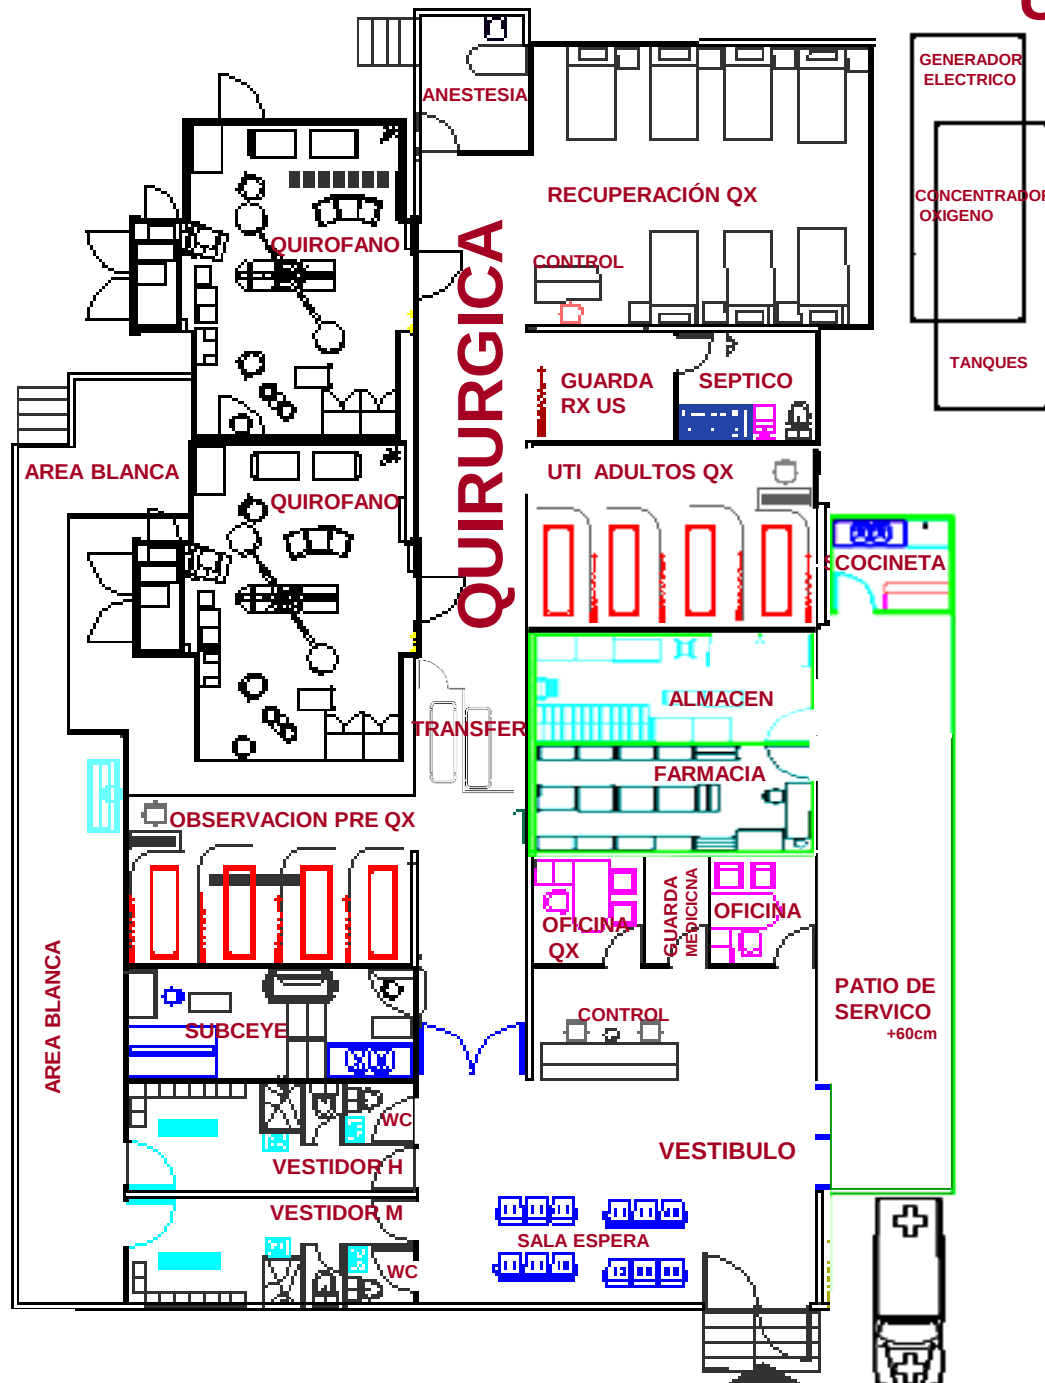

UNIDAD TOCOQUIRURGICA URGENCIA


AREAS y FUNCIONES

- QUIROFANO
- AREA BLANCA
- VESTIDORES MEDICOS H y M
- SUBCEYE
- ANESTESIA
- GUARDA DE RX
- UCIN
- RECUPERACIÓN
- TERAPIA INTENSIVA ADULTOS
- SEPTICOS
- PASILLO QX
- OFICINAS
- SALAS DE LABOR 1 y 2
- SALAS DE EXPULSION 1 y 2
- TRIAGE y EXPLORACIÓN 1 y 2
- OBSEVACION
- VESTIBULO
- BAÑOS VISITANTES

- FARMACIA
- ALMACEN GENERAL
- COCINETA

- GENARADOR ELECTRICO
- CONCENTRADOR OXIGENO
- TANQUES AGUAS NEGRAS
- TANQUES AGUA LIMPIA
- PASILLO ALZADO 15X3m

- CAMAS 12 +4 +4
- CONTENEDORES 39
- SUPERFICIE TOTAL 655 m² (27.3X24m)

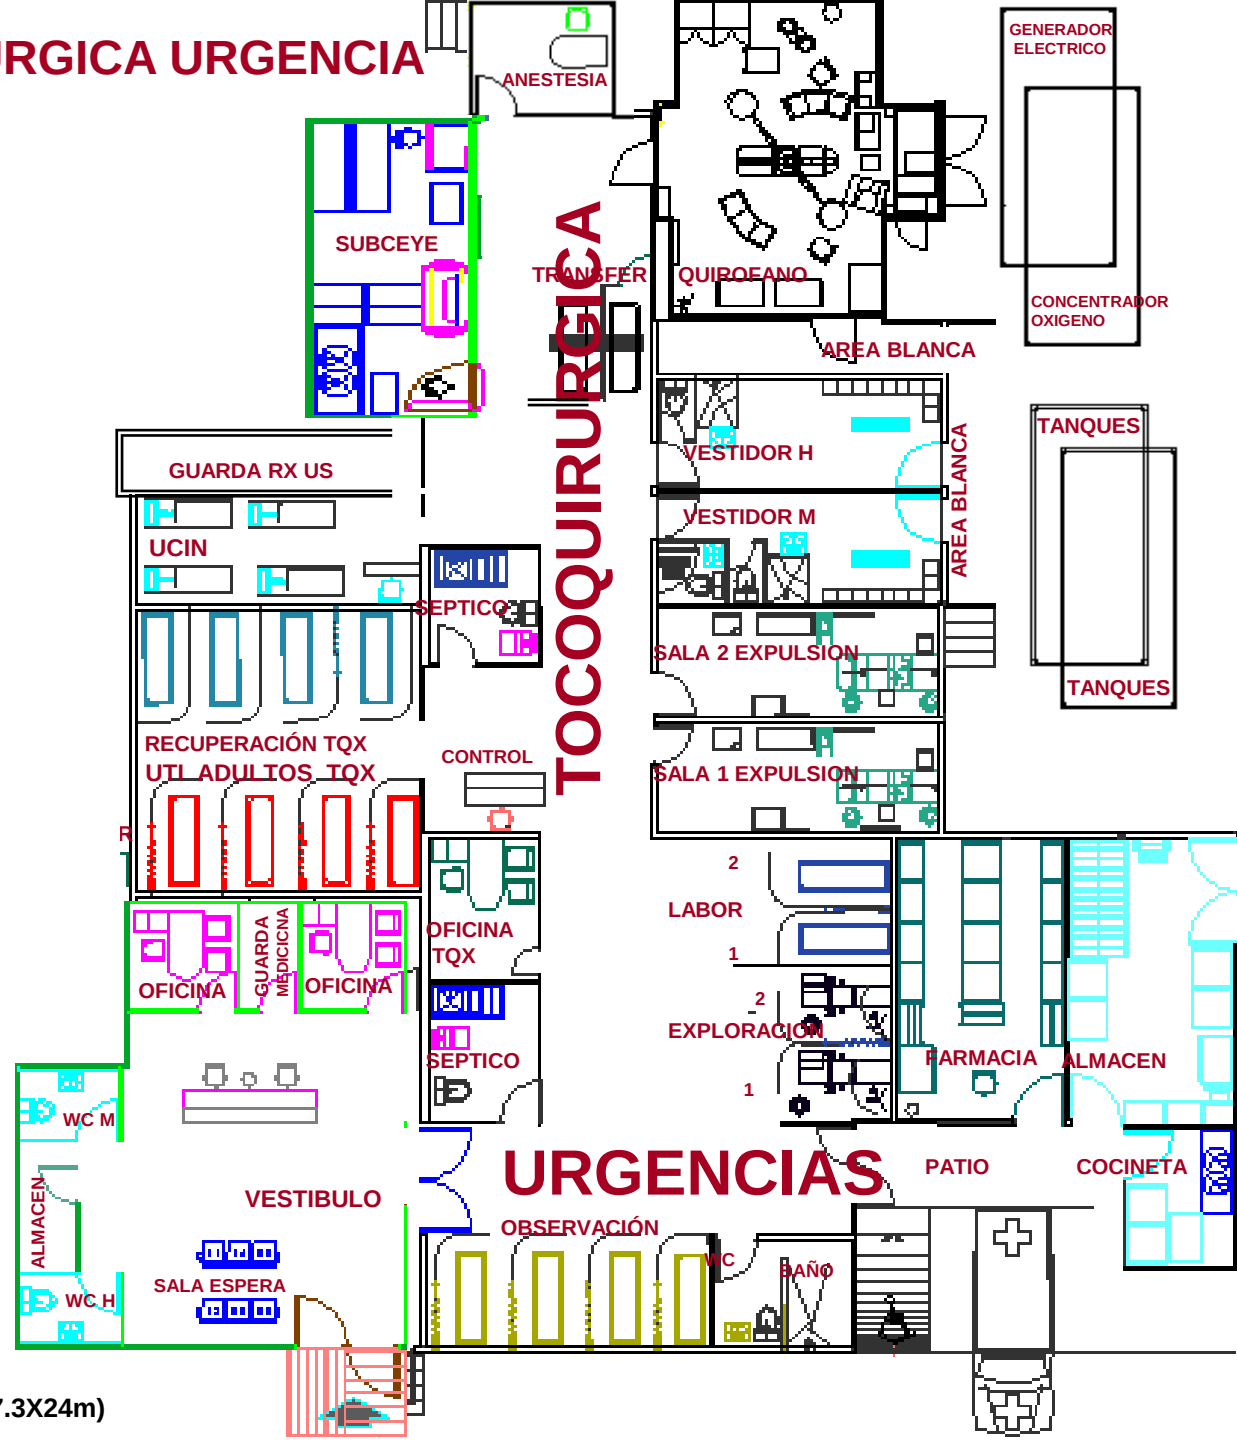

ENCAMADOS

BLOQUE DE 100 CAMAS

PARA ASEGURAR
EL AREA DE ENCAMADOS
DEBEN AÑADIRSE
EN EL SEGUNDO PISO
75 CONTENEDORES DE:

- CAMAS MUJERES 25 contenedores
 - CAMAS HOMBRES 25
 - PASILLO 9
 - ESCALERAS 4
 - ELEVADORES 4
 - BAÑOS MUJERES 3
 - BAÑOS HOMBRES 3
 - CONTROL ENFERMERIA 2
-
- CAMAS 100 (50 H - 50 M)
 - CONTENEDORES 75
 - SUPERFICIE TOTAL 1,150 m2 (44X26m)

